




# Details buitengevelisolatie Diffutherm massieve wand

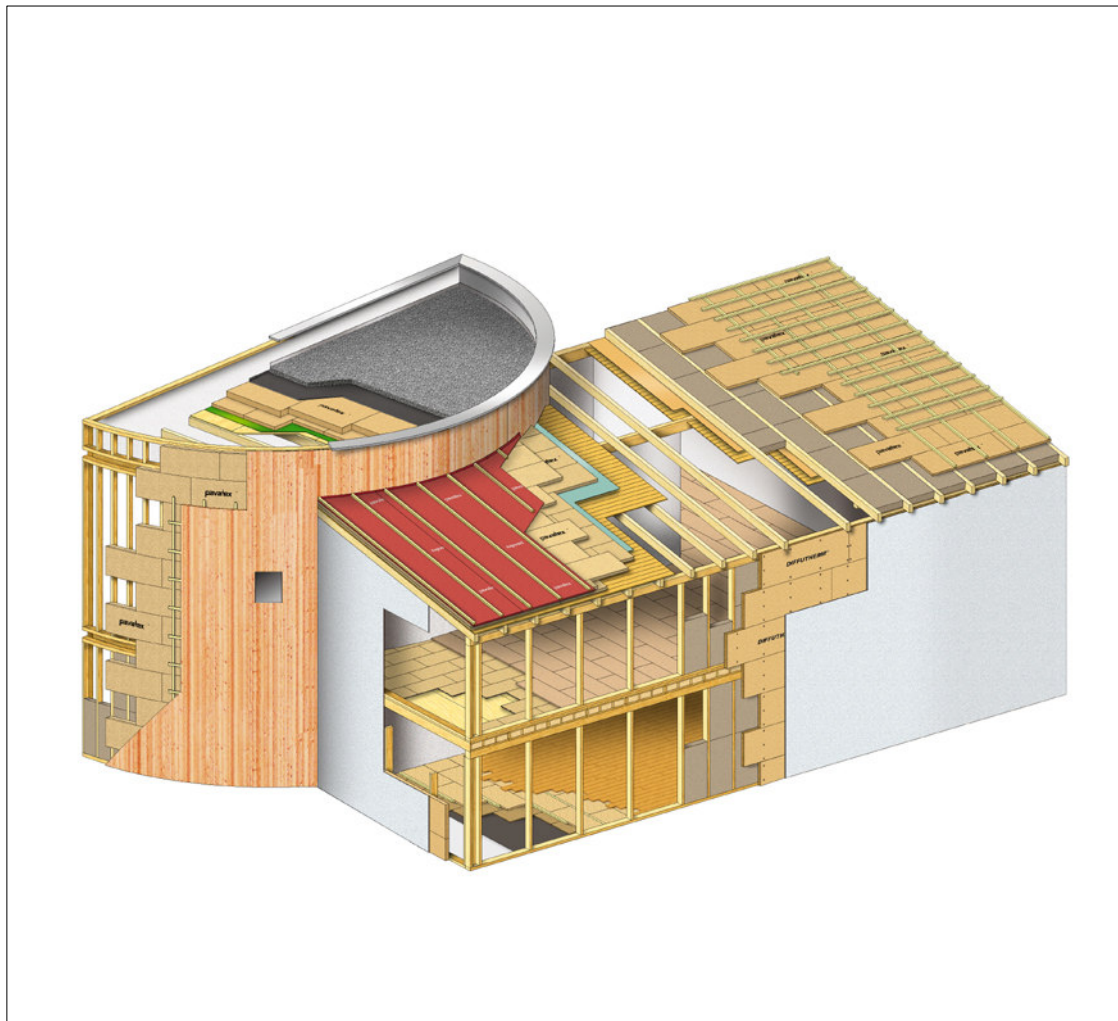


PAVATEX BENELUX bv  
T +31 (0)53-4331769  
F +31 (0)53-4352111  
E info@pavatex.nl  
www.pavatex.nl

# Detailposities


## Diffutherm - massieve wand

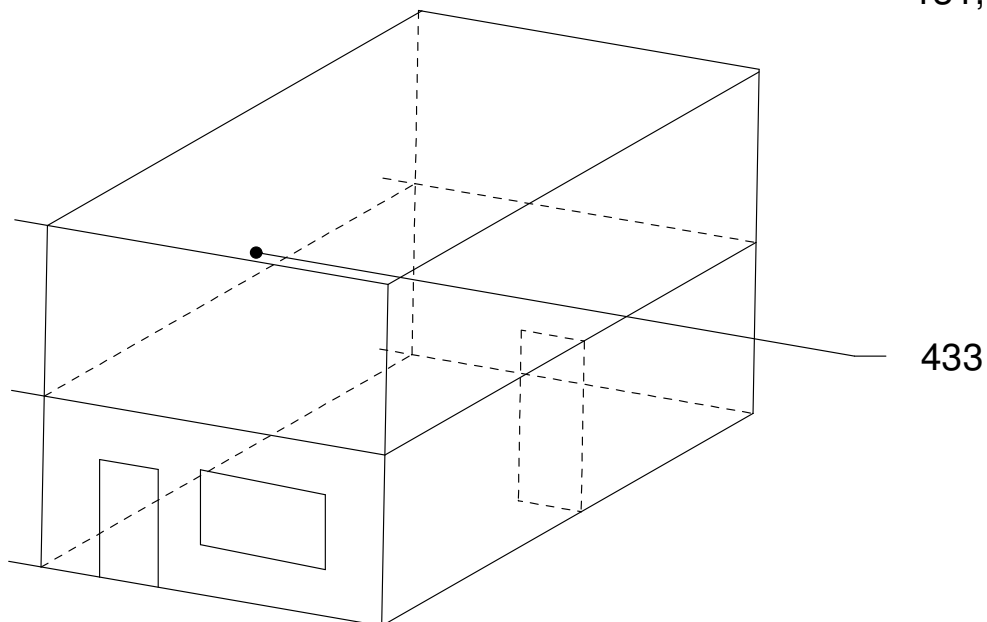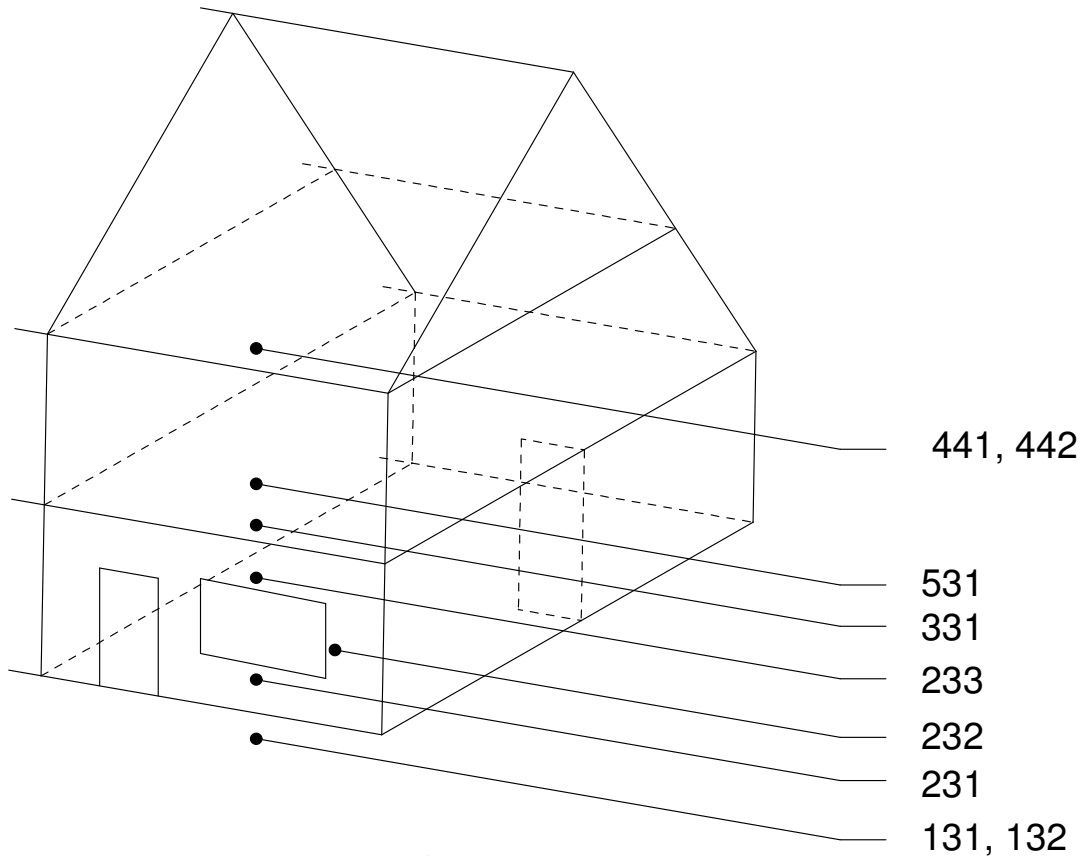

detail positie fundering-langsgevel  
 draagstructuur kalkzandsteen/metselwerk/beton  
 gevelopbouw buitengevelisolatiesysteem met stucafwerking  
 variant ribcassettevloer en verdiepte spouw, binnenblad omhuld met DIFFUTHERM  
 materiaal **PAVATEX DIFFUTHERM 60, 80, 100 mm**  
 dampopen, water- en winddicht houtvezelisolatiesysteem

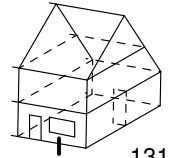


131


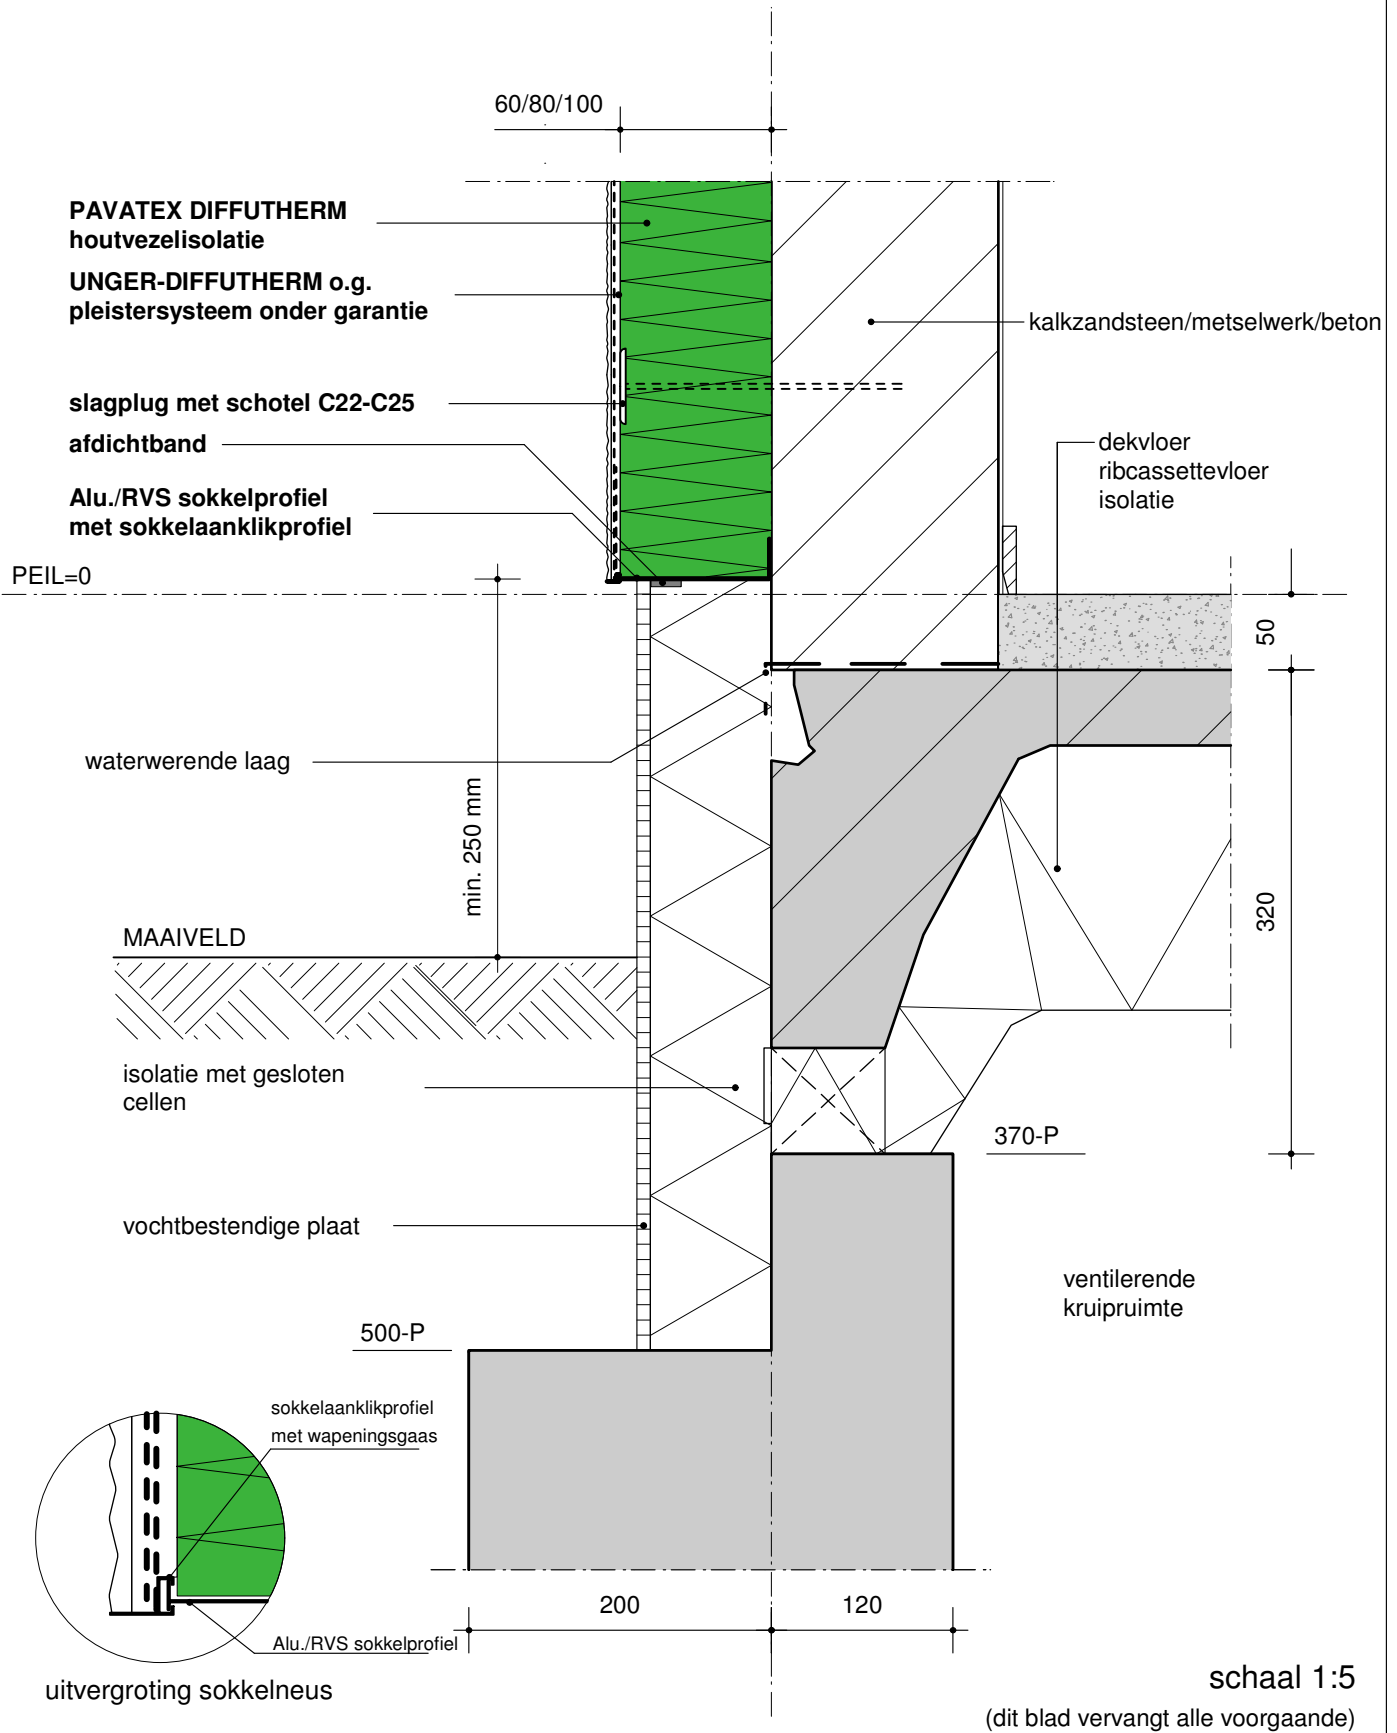


detail positie  
draagstructuur  
gevelopbouw  
variant  
materiaal

fundering-langsevel  
kalkzandsteen/metselwerk/beton  
buitengevelisolatiesysteem met stuafwerking  
metselwerk plint  
**PAVATEX DIFFUTHERM 60, 80, 100 mm**  
dampopen, water- en winddicht houtvezelisolatiesysteem

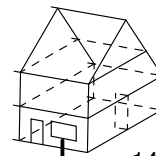

141

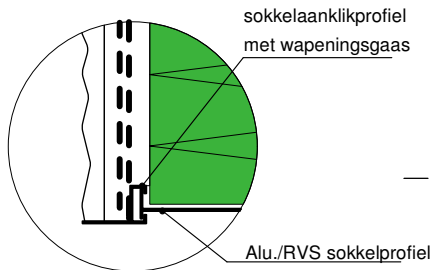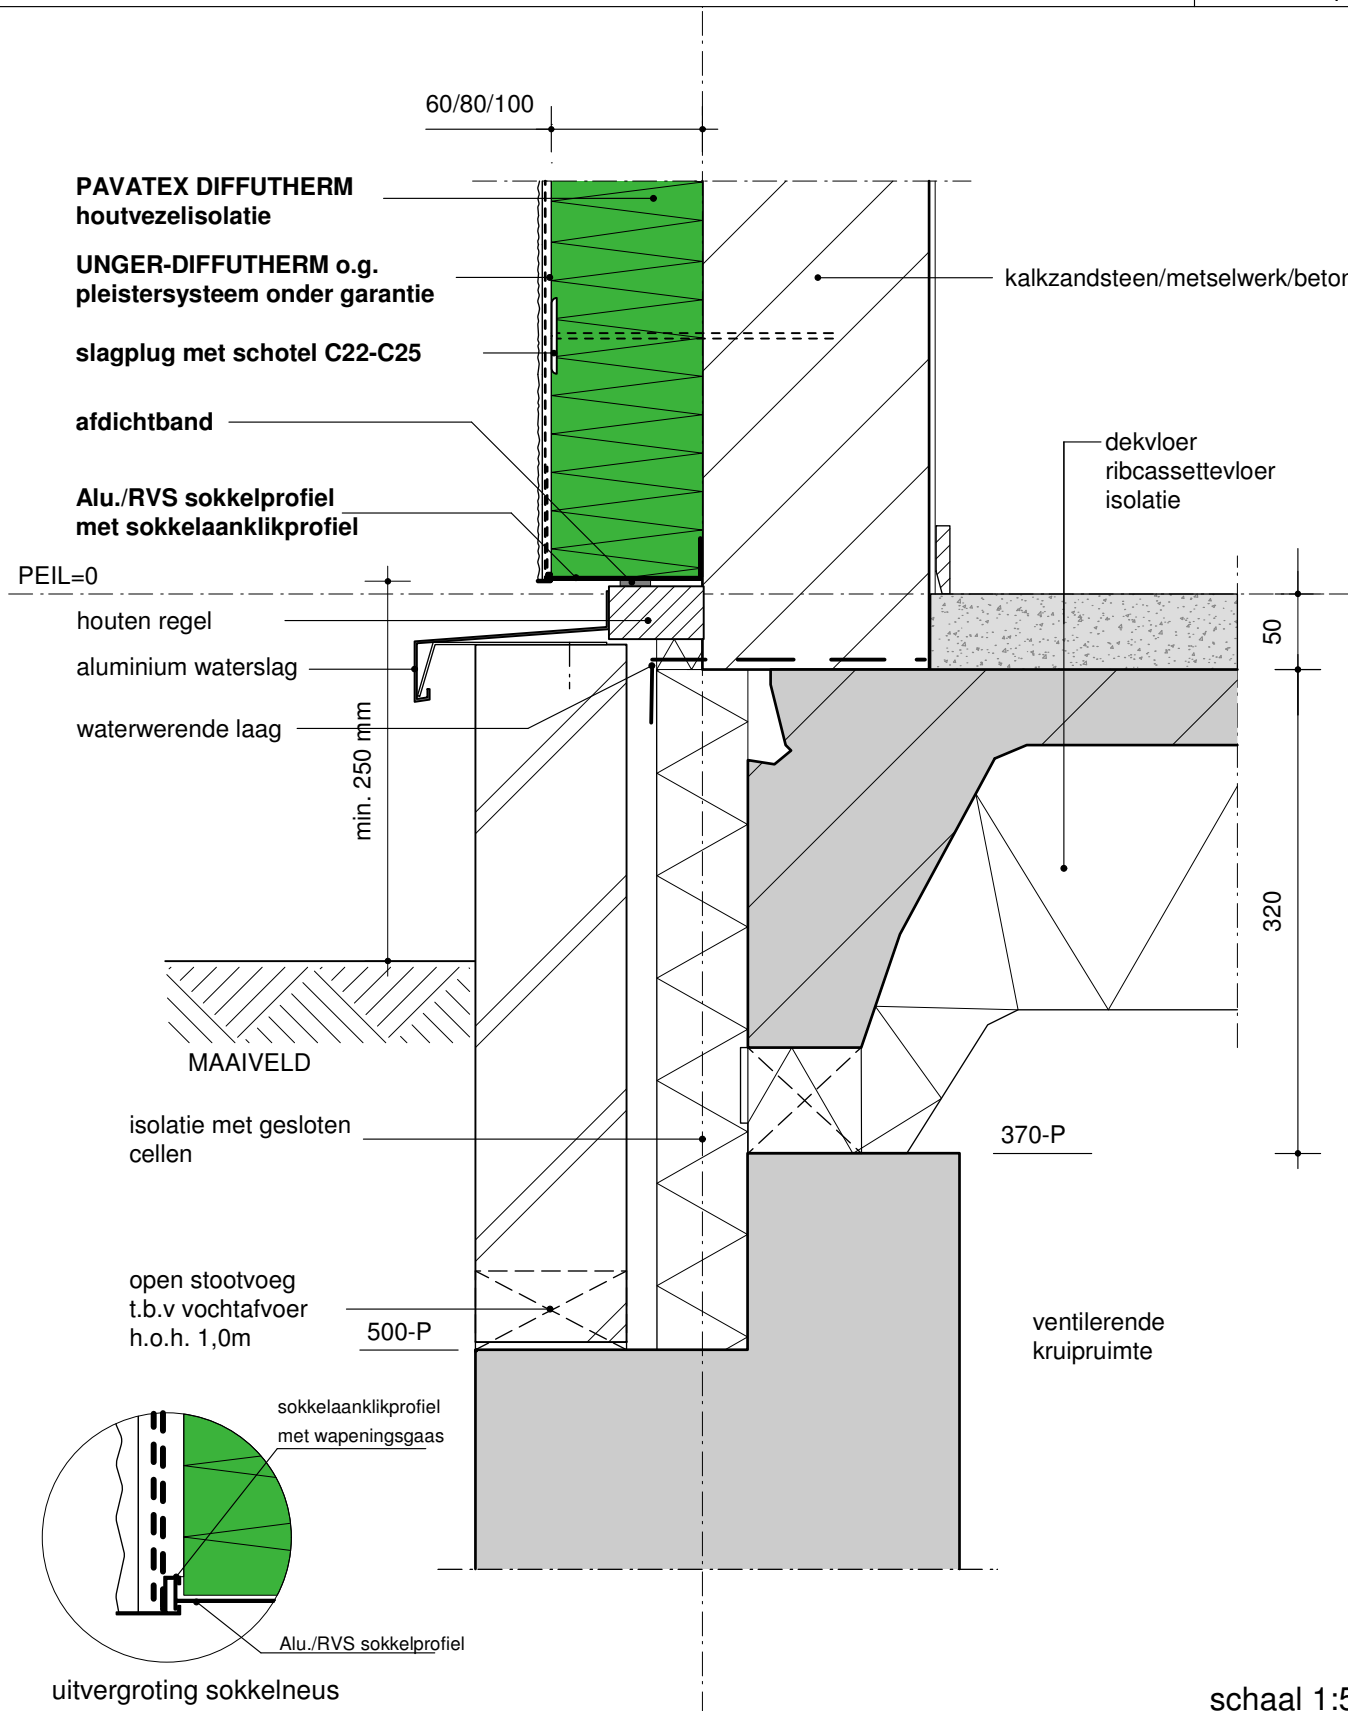

uitvergroting sokkelneus

schaal 1:5

(dit blad vervangt alle voorgaande)

# DIFFUTHERM 60/80/100




DETAIL 231  
06/2007


WAND

detail positie  
draagstructuur  
gevelopbouw  
variant  
materiaal

langsgevel - onderkant kozijn  
kalkzandsteen/metselwerk/beton  
buitengevelisolatiesysteem met stucafwerking  
houten kozijn, binnenblad omhuld met DIFFUTHERM  
**PAVATEX DIFFUTHERM 60, 80, 100 mm**  
dampopen, water- en winddicht houtvezelisolatie- en gevelstucsystem

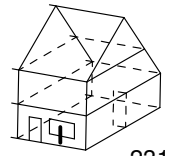

231

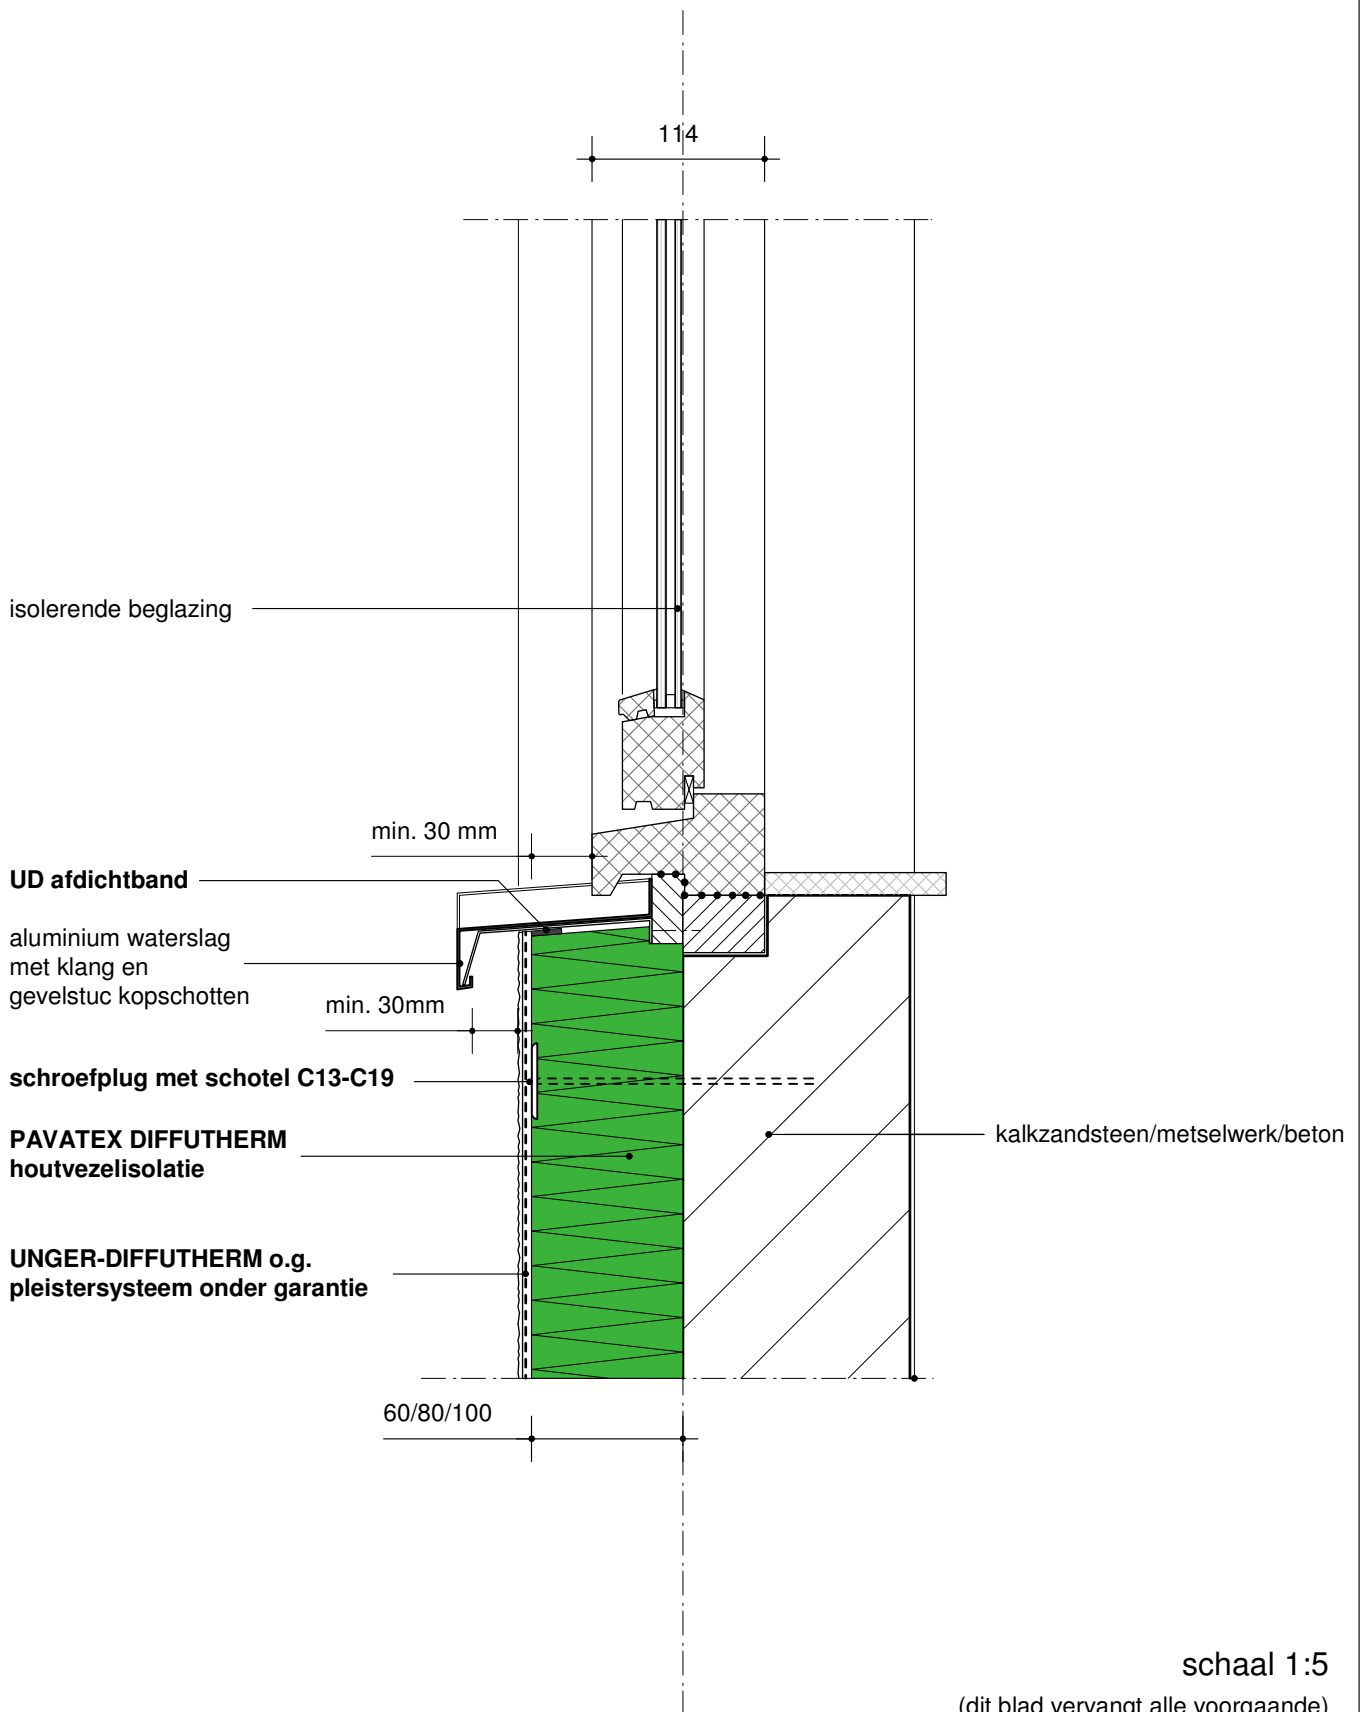


schaal 1:5




(dit blad vervangt alle voorgaande)

detail positie  
draagstructuur  
gevelopbouw  
variant  
materiaal

langsgevel - zijkant kozijn  
kalkzandsteen/metselwerk/beton  
buitengevelisolatiesysteem met stuafwerking  
houtenkozijn, binnenblad omhuld met DIFFUTHERM  
**PAVATEX DIFFUTHERM 60, 80, 100 mm**  
dampopen, water- en winddicht houtvezelisolatiesysteem

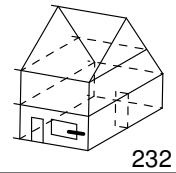

232

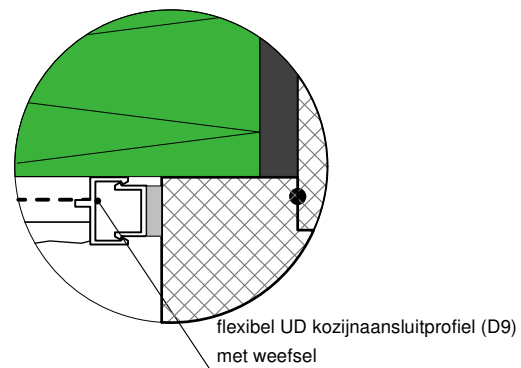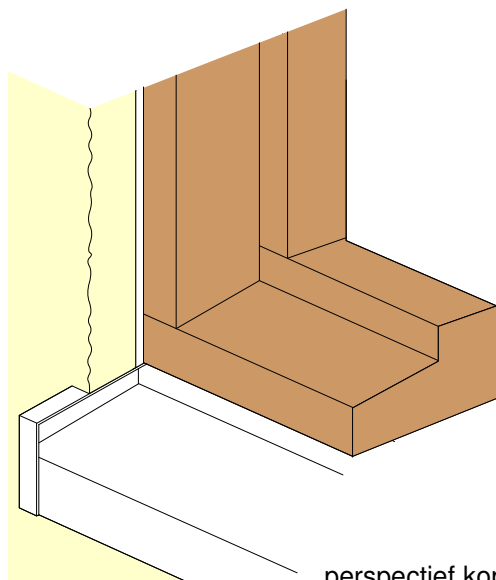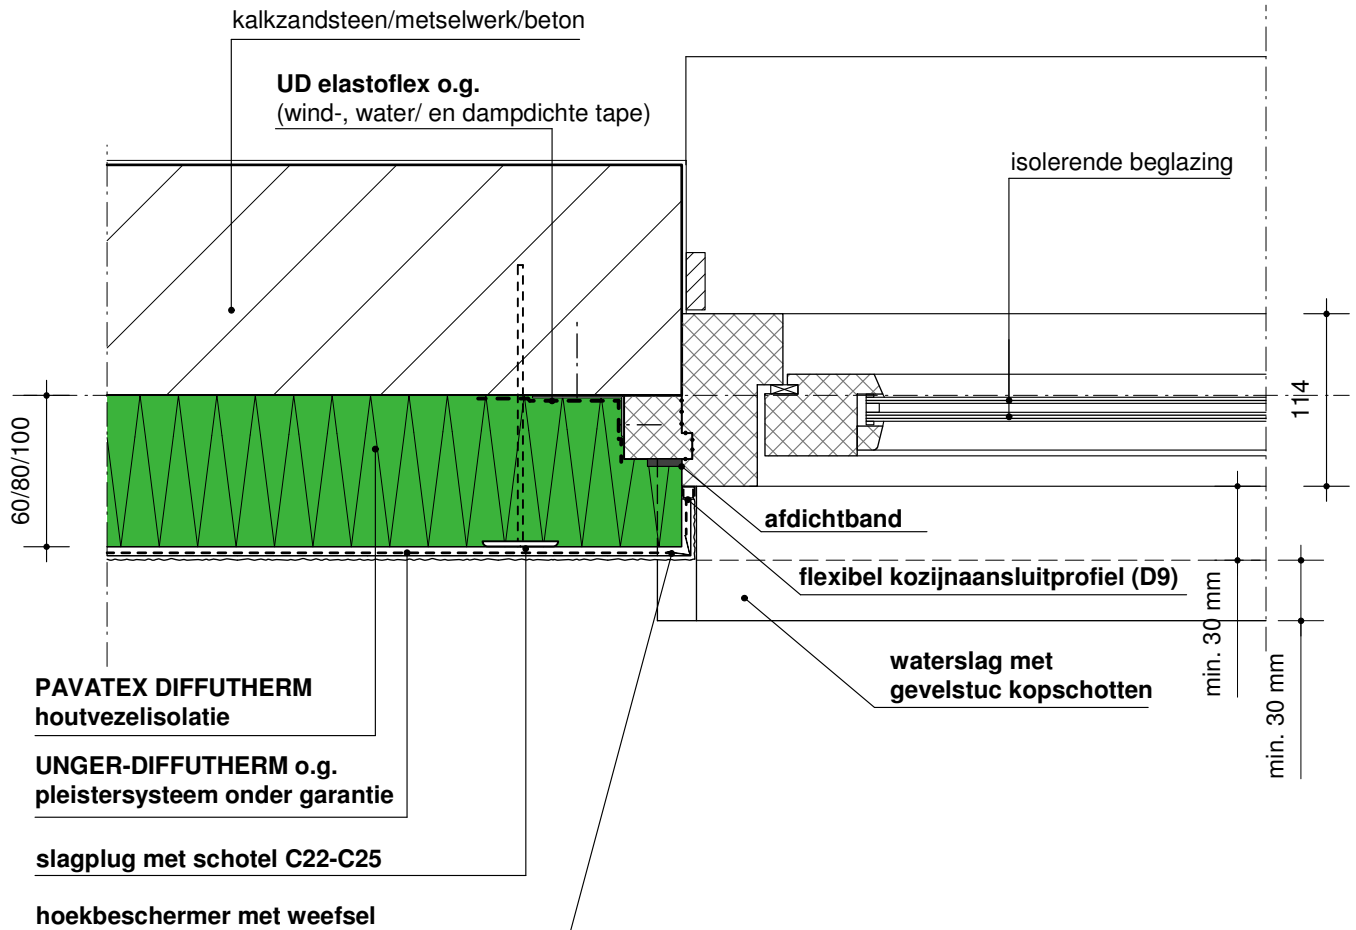


uitvergroting kozijnaansluitprofiel

schaal 1:5


(dit blad vervangt alle voorgaande)

detail positie  
draagstructuur  
gevelopbouw  
variant  
materiaal

langsgevel / bovenkant kozijn  
kalkzandsteen/metselwerk/beton  
buitengevelisolatiesysteem met stucafwerking  
houten kozijn, binnenblad omhuld met DIFFUTHERM  
**PAVATEX DIFFUTHERM 60, 80, 100 mm**  
dampopen, water- en winddicht houtvezelisolatiesysteem

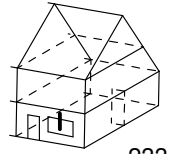

233

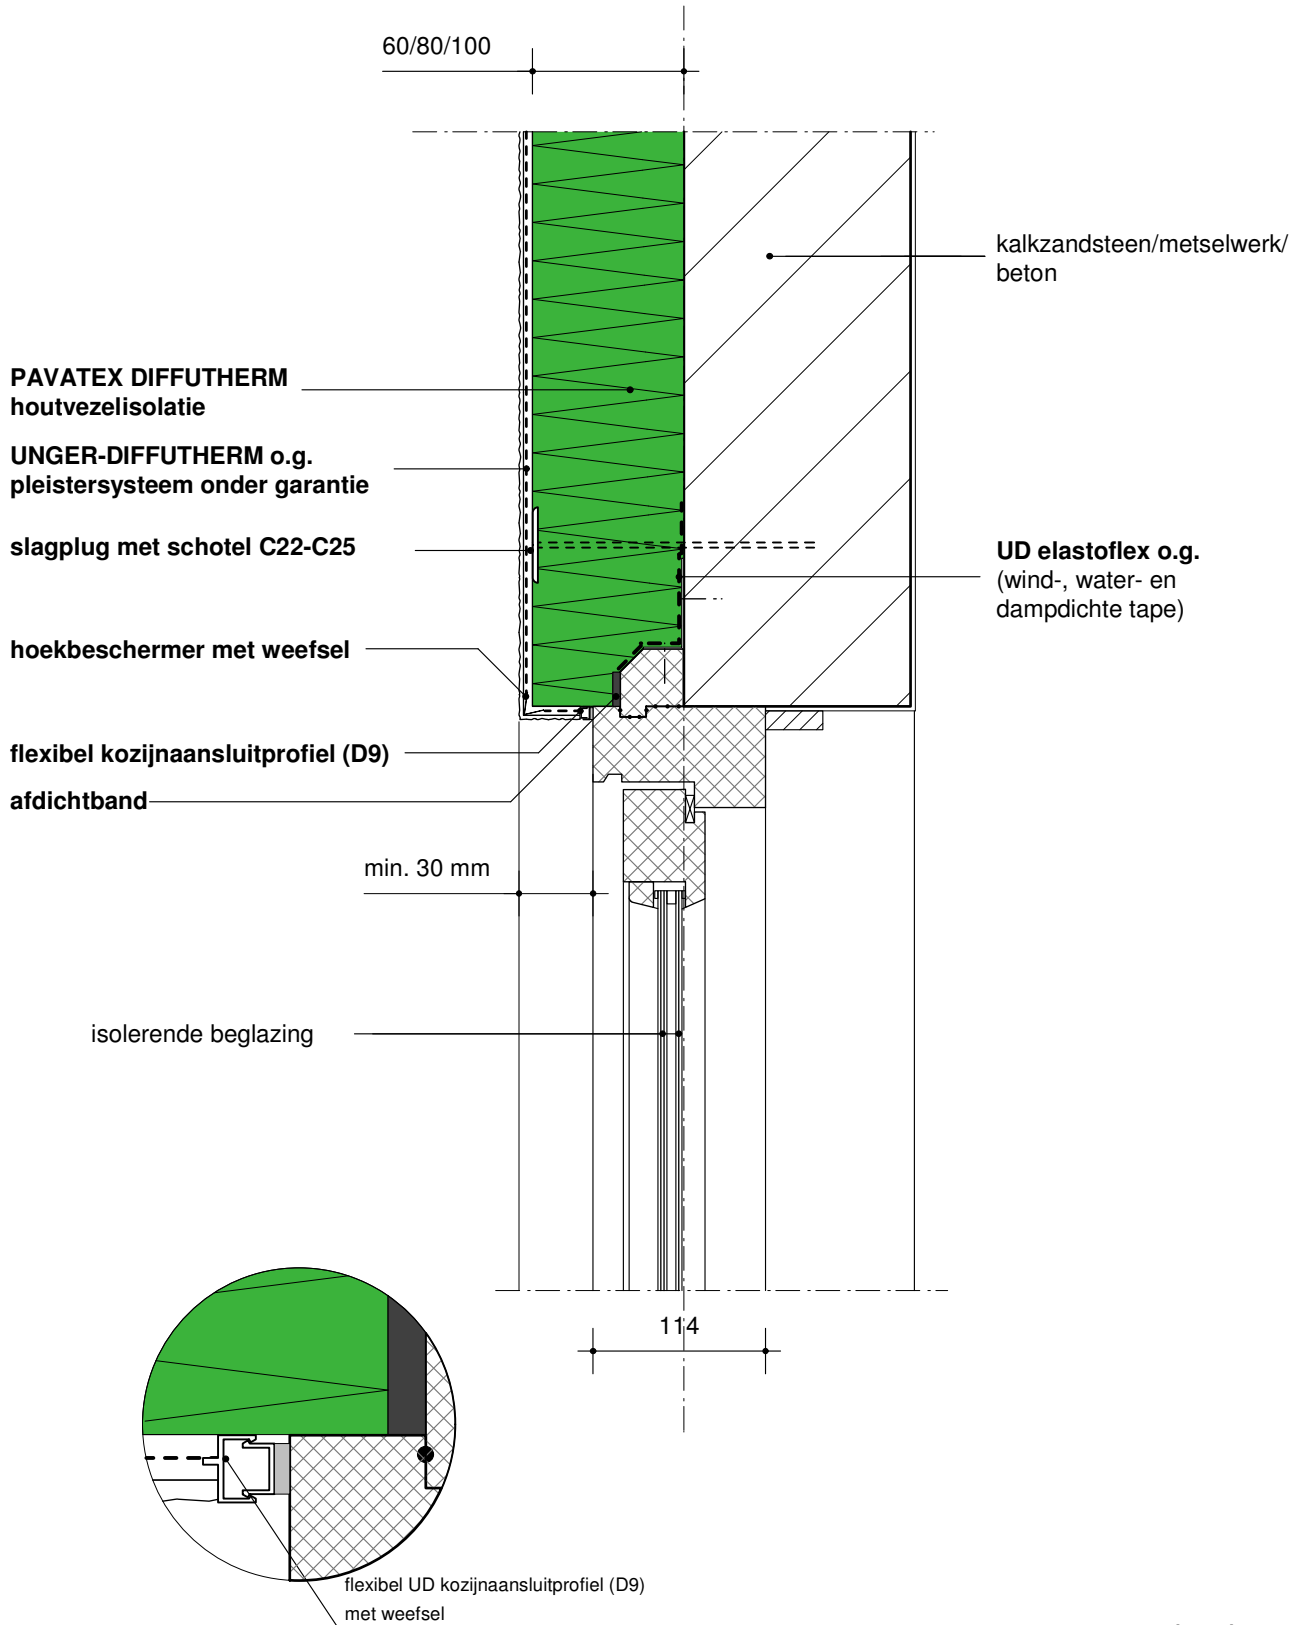

uitvergroting kozijnaansluitprofiel

# DIFFUTHERM 60/80/100




DETAIL 331  
06/2007


## WAND

detail positie  
draagstructuur  
gevelopbouw  
variant  
materiaal

verdiepingsvloer - langsgevel  
kalkzandsteen/metselwerk/beton  
buitengevelisolatiesysteem met stucafwerking  
betonnen verdiepingsvloer, binnenblad omhuld met DIFFUTHERM  
**PAVATEX DIFFUTHERM 60, 80, 100 mm**  
dampopen, water- en winddicht houtvezelisolatie- en gevelstucsystem

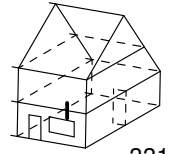


331

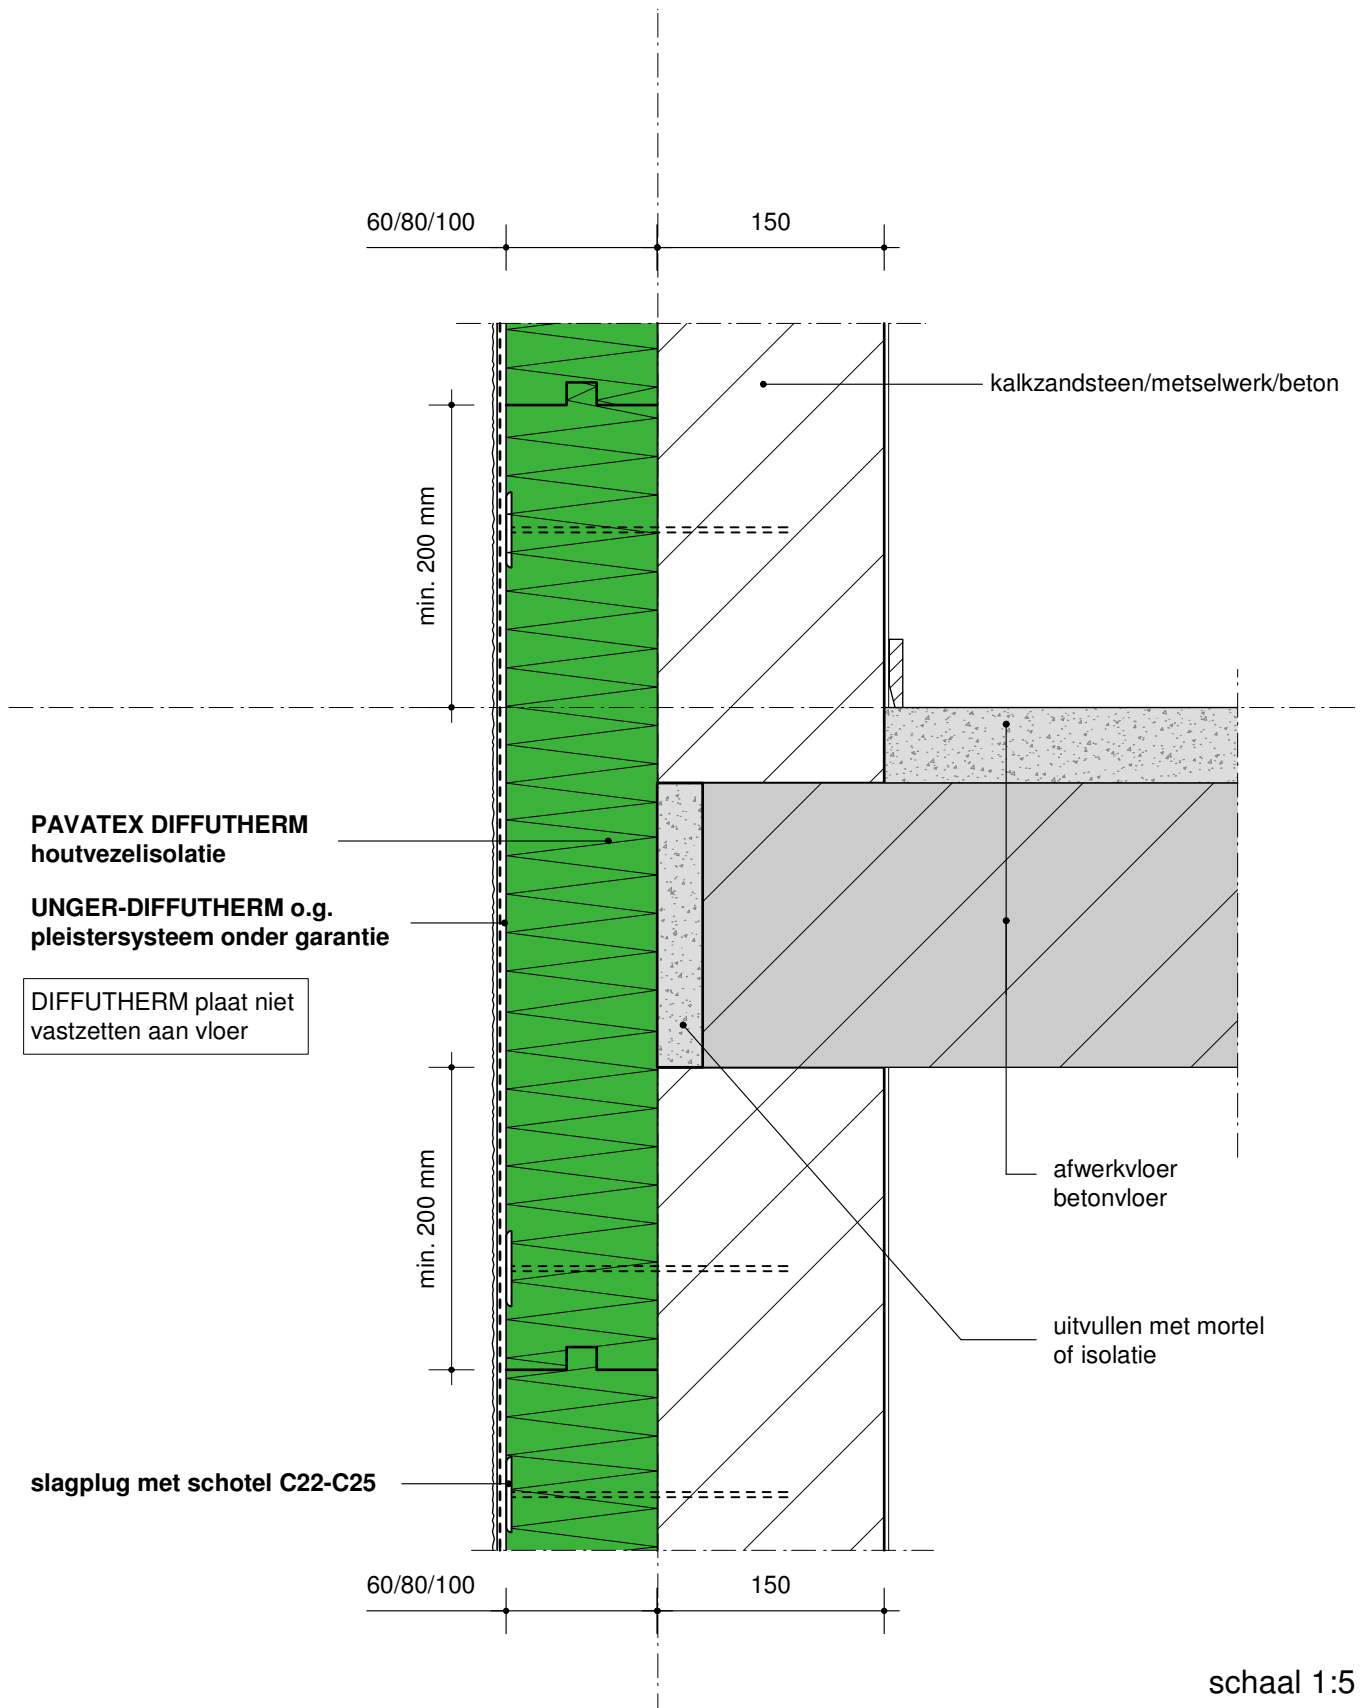




detail positie  
draagstructuur  
gevelopbouw  
variant  
materiaal

hellend dak-langsgevel-dakgoot  
kalkzandsteen/metselwerk/beton  
buitengevelisolatiesysteem met stucafwerking  
houten vloer, sporenkap, binnenblad omhuld met DIFFUTHERM  
**PAVATEX DIFFUTHERM 60, 80, 100 mm**  
dampopen, water- en winddicht houtvezelisolatiesysteem

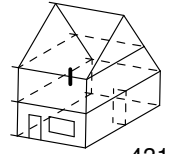

431

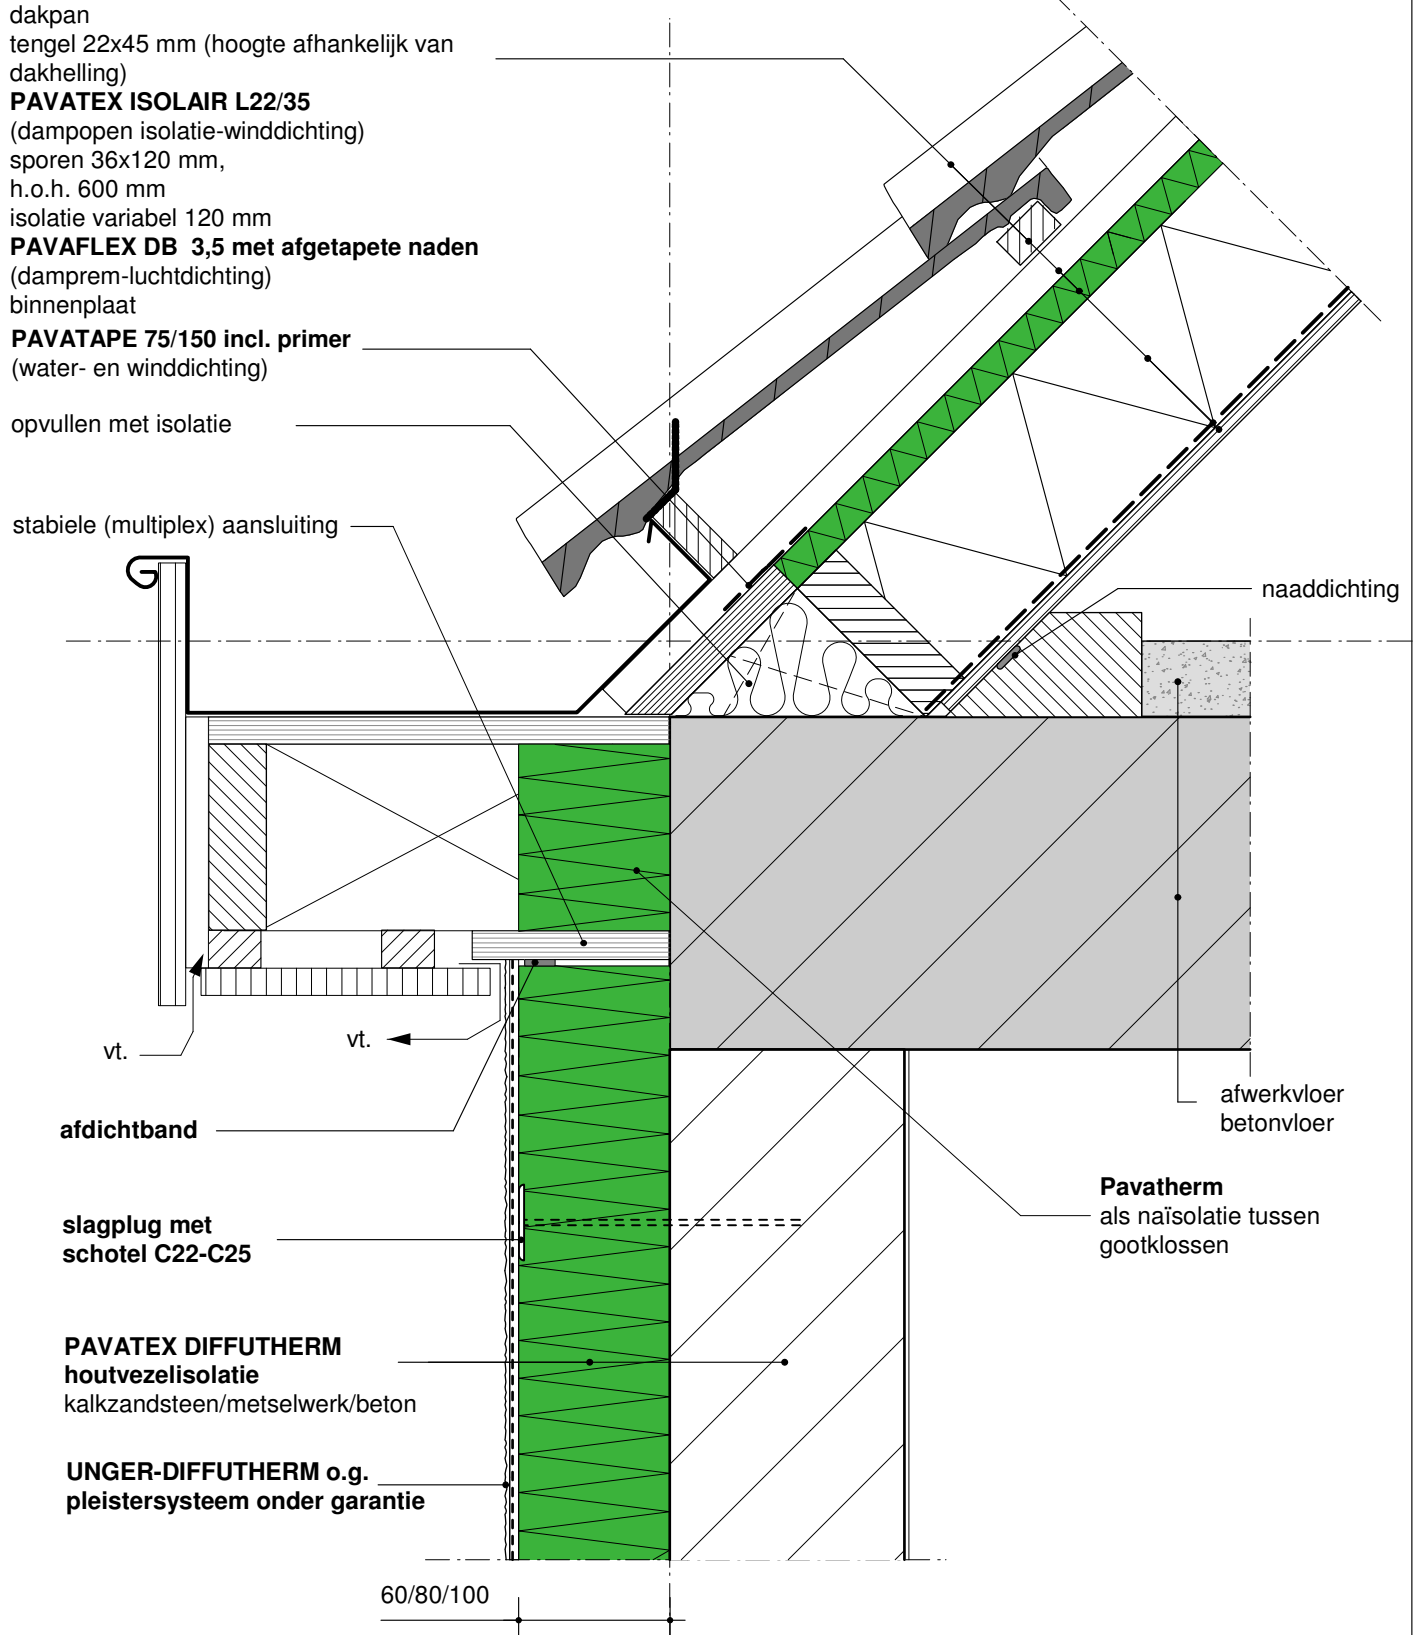

schaal 1:5

(dit blad vervangt alle voorgaande)

# DIFFUTHERM 60/80/100




DETAIL 432  
06/2007

## WAND

detail positie  
draagstructuur  
gevelopbouw  
variant  
materiaal

hellend dak-langsgeweldakgoot  
kalkzandsteen/metselwerk/beton  
buitengevelisolatiesysteem met stucafwerking  
houten vloer, sporenkap, binnenblad omhuld met DIFFUTHERM  
**PAVATEX DIFFUTHERM 60, 80, 100 mm**  
dampopen, water- en winddicht houtvezelisolatiesysteem

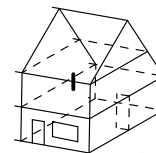

432

dakpan  
tengel 22x45 mm (hoogte afhankelijk van dakhelling)  
**PAVATEX ISOLAIR L22/35**  
(dampopen isolatie-winddichting)  
sporen 36x120 mm,  
h.o.h. 600 mm  
isolatie variabel 120 mm  
**PAVAFLEX DB 3,5 met afgetapete naden**  
(damprem-luchtdichting)  
binnenplaat

**PAVATAPE 75/150 incl. primer**  
(water- en winddichting)

vogel-/muisschroot

afdichtband

naaddichting

afwerkvloer  
betonvloer

slagplug met  
schotel C22-C25

**PAVATEX DIFFUTHERM**  
houtvezelisolatie  
kalkzandsteen/metselwerk/beton

**UNGER-DIFFUTHERM o.g.**  
pleistersysteem onder garantie

60/80/100


voor uitvoerings- en ontwerprichtlijnen zie ref. details houtskeletbouw, SBR

schaal 1:5


(dit blad vervangt alle voorgaande)

detail positie  
draagstructuur  
gevelopbouw  
variant  
materiaal

gevel overgang beplating - stucwerk  
kalkzandsteen/metselwerk/beton  
buitengevelisolatiesysteem met stucafwerking  
PAVATHERM PLUS en DIFFUTHERM  
**PAVATEX DIFFUTHERM 60, 80, 100 mm**  
dampopen, water- en winddicht houtvezelisolatiesysteem

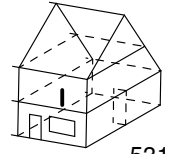

531

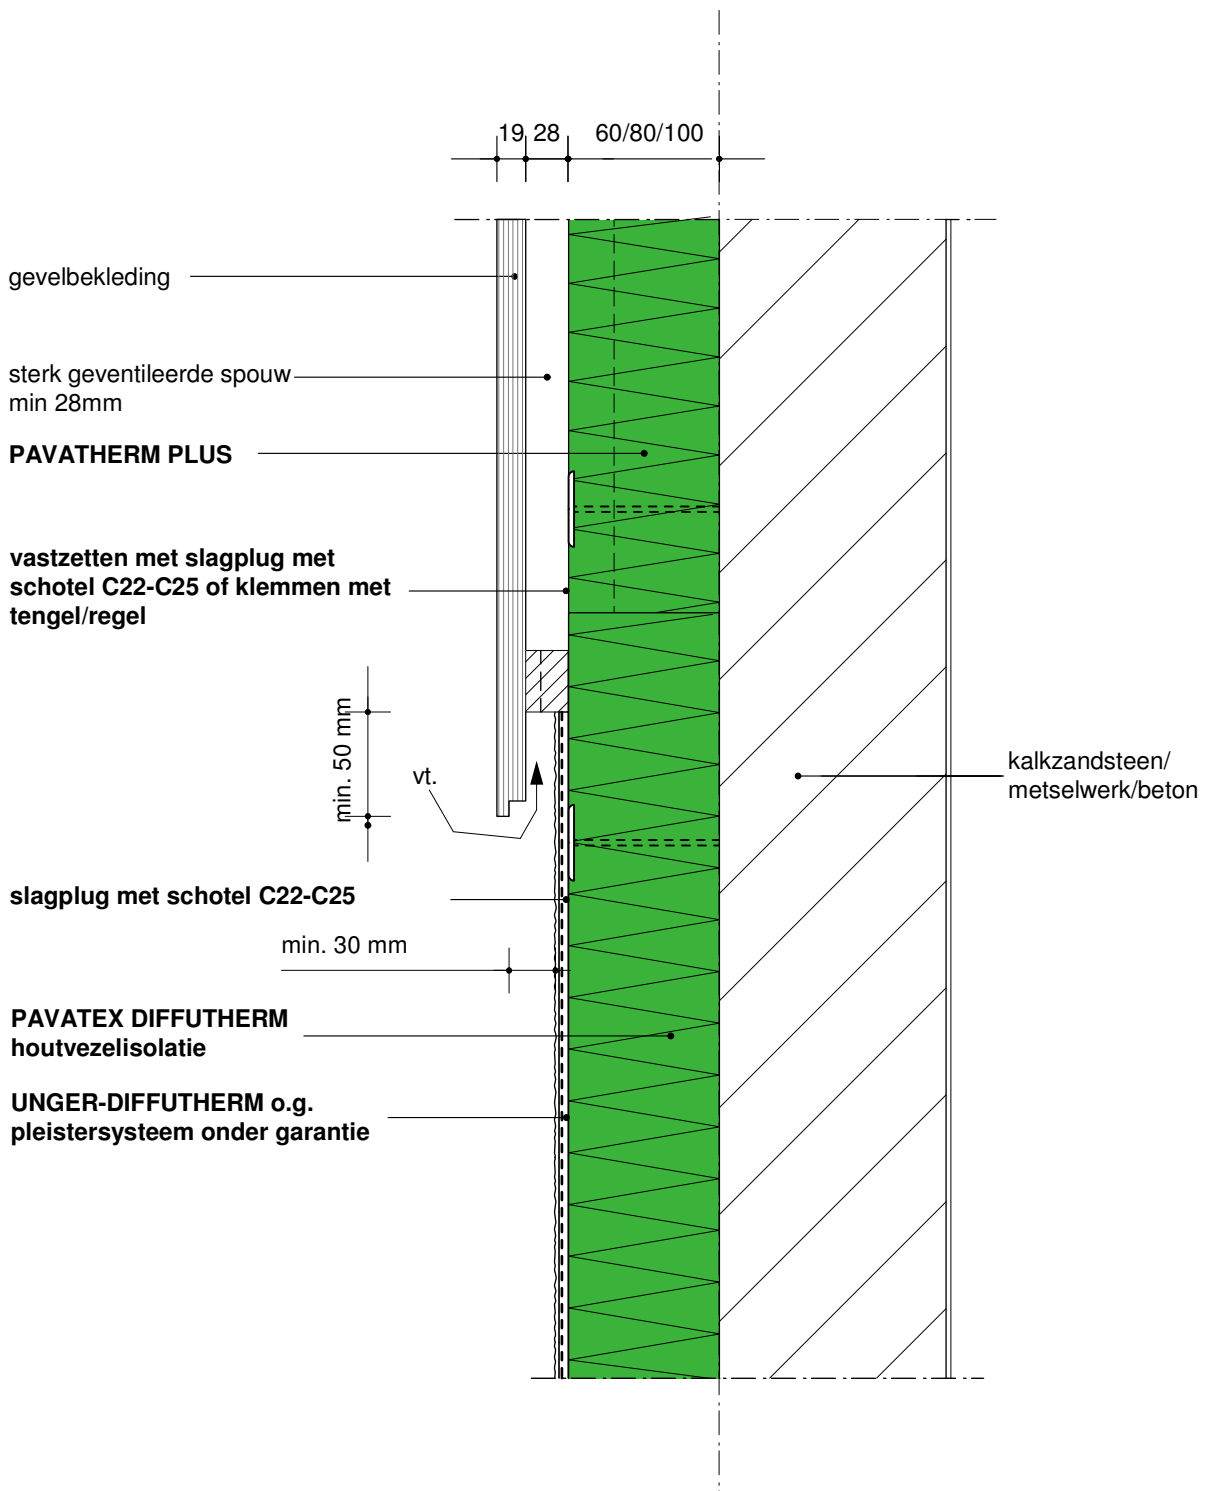

schaal 1:5

(dit blad vervangt alle voorgaande)